


Projet Bloc de Vécés
1. Implantation Echelle: 1/200 ^e

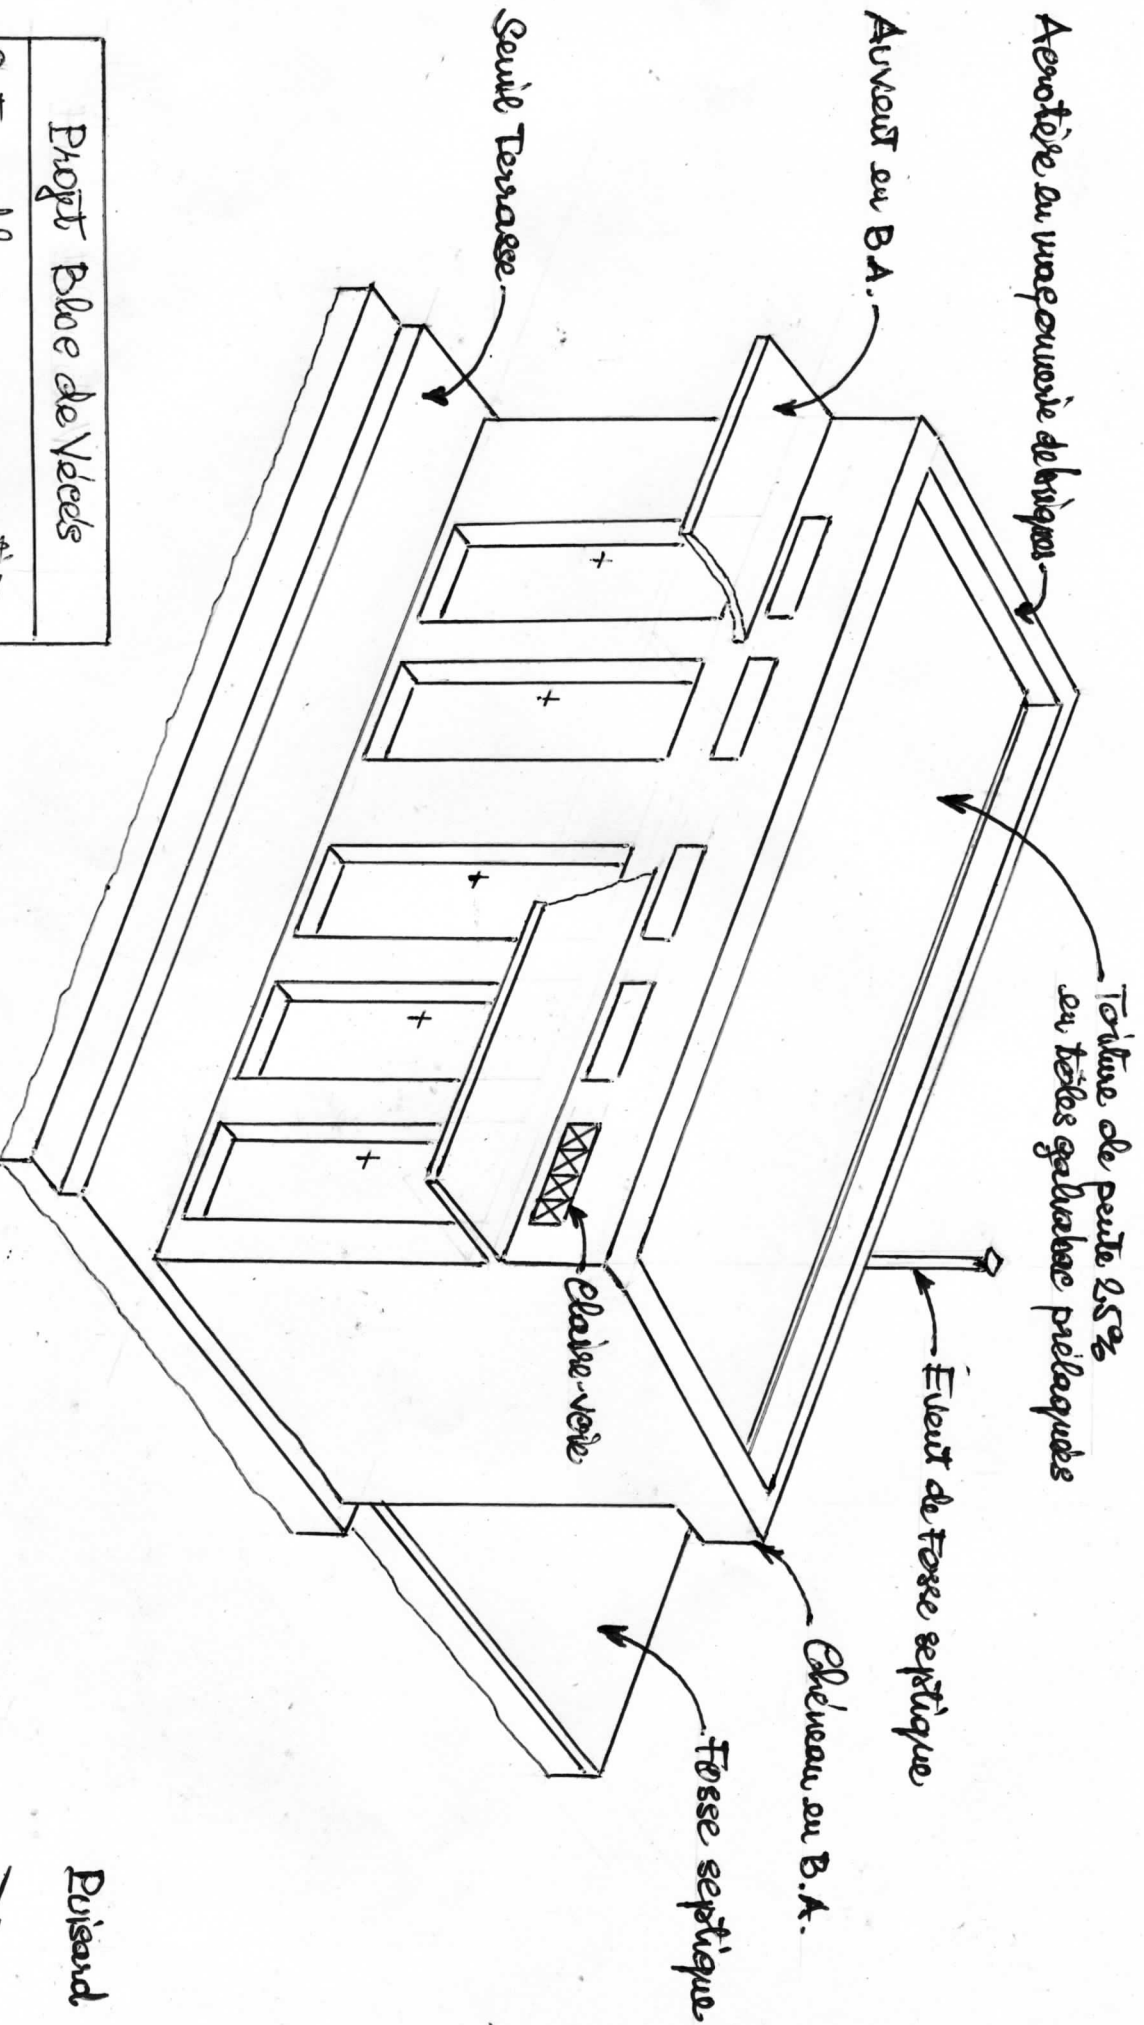


Projet Bloc de Védés


2. Ensemble, vue en perspective

Echelle: 1/50e


Vue en coupe transversale :

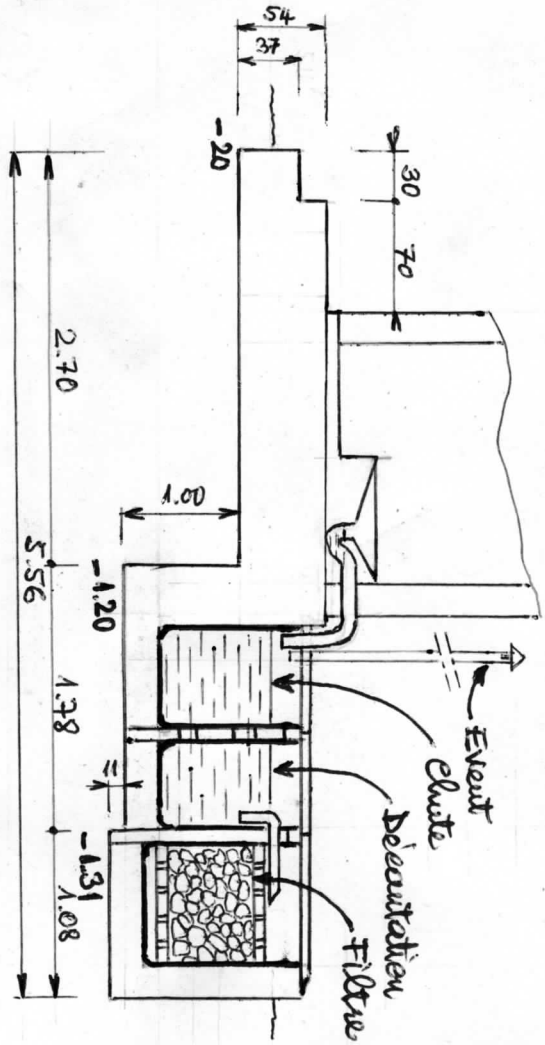


Vue en coupe Filtration et regard de visite :

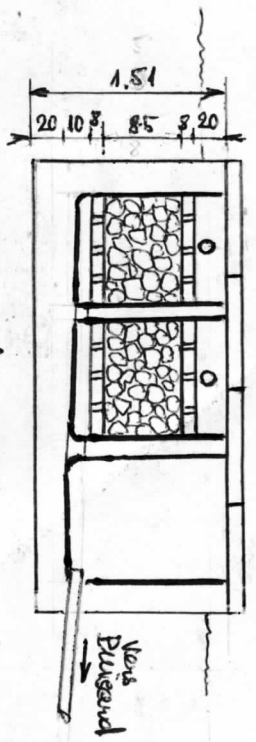

Vue en coupe Cure de Décaantation :

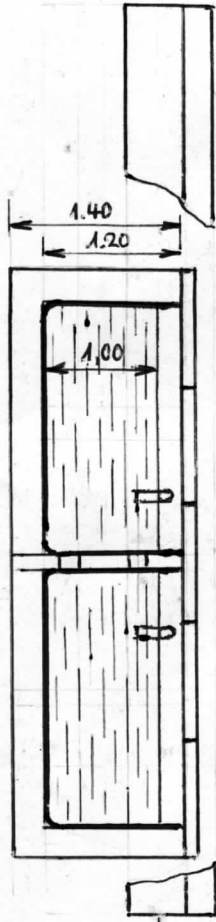


Vue au plan :

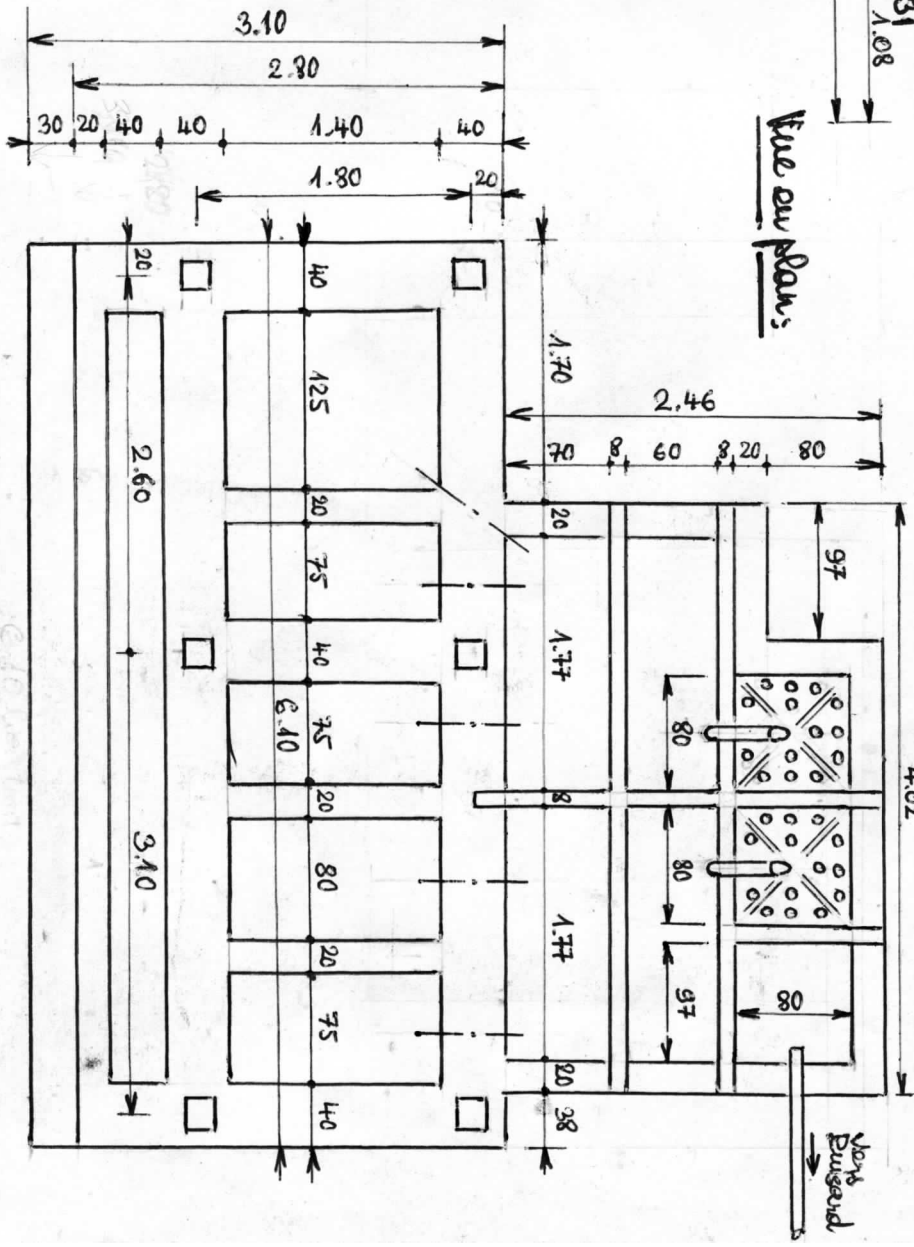

Projet Bloc de Végés
3. Soudage de Fosse septique
Echelle: 1/50e


Projet Bloc de Vêtements



4. Vue sur plan
Echelle: 1/50e

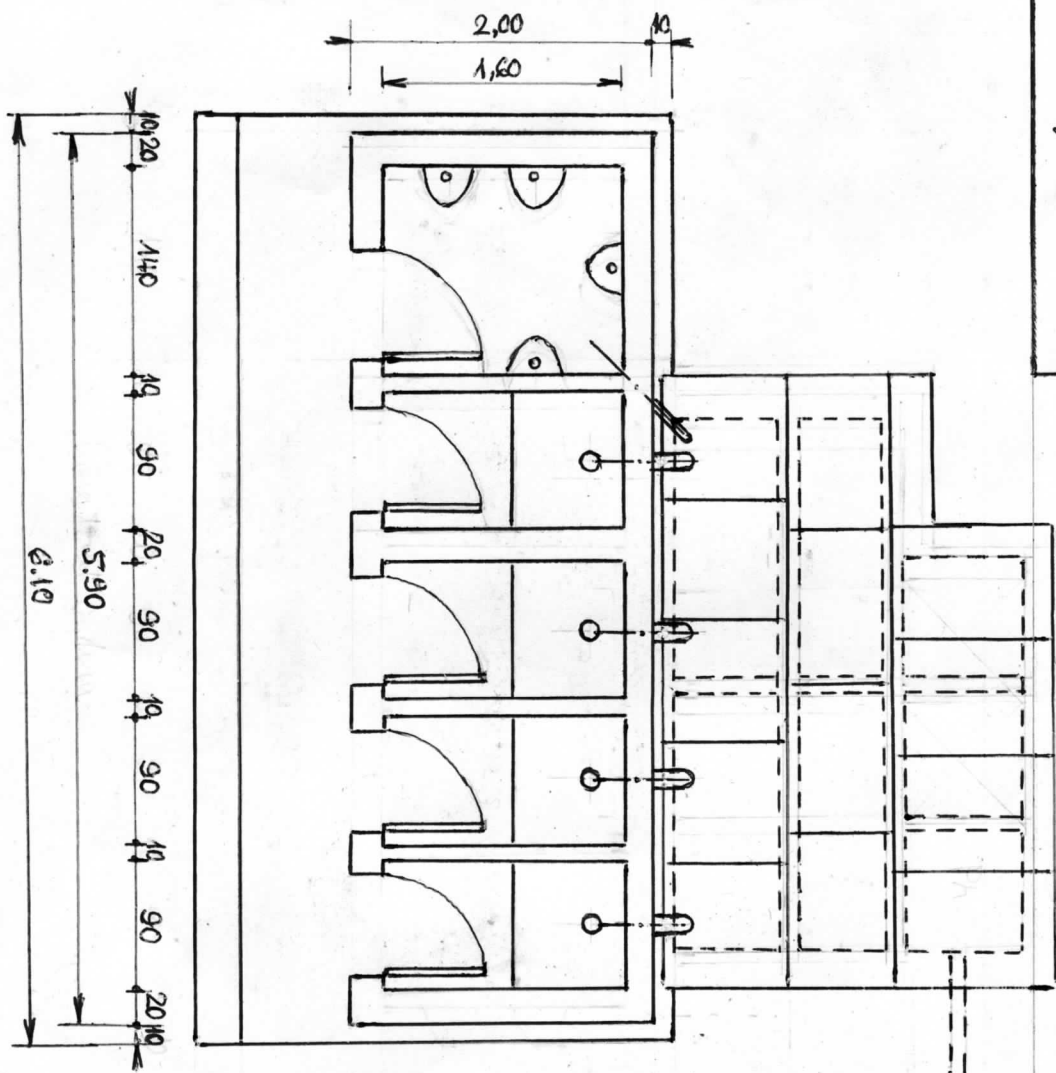

Puisards

Eaux usées de l'Annexe de la Caserne

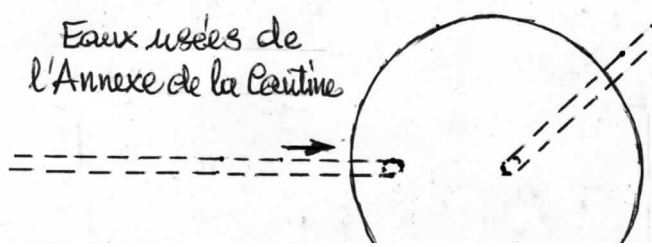

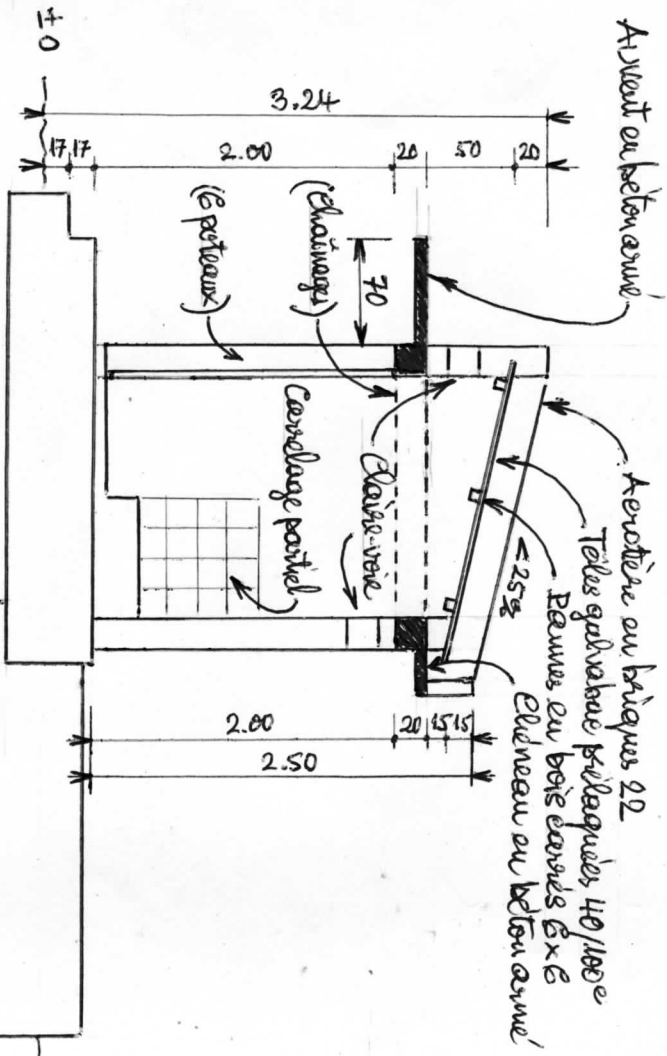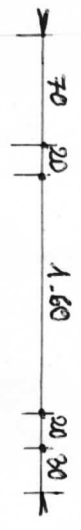

Projet Bloc de Vêles
 S. Vue en élévation et Puigard
 Echelle: 1/50e

